





Vue de dessus



Vue de dessous




Vue de face



Interface  
caillebotis / parquet



Détail du cadre :  
joint creux

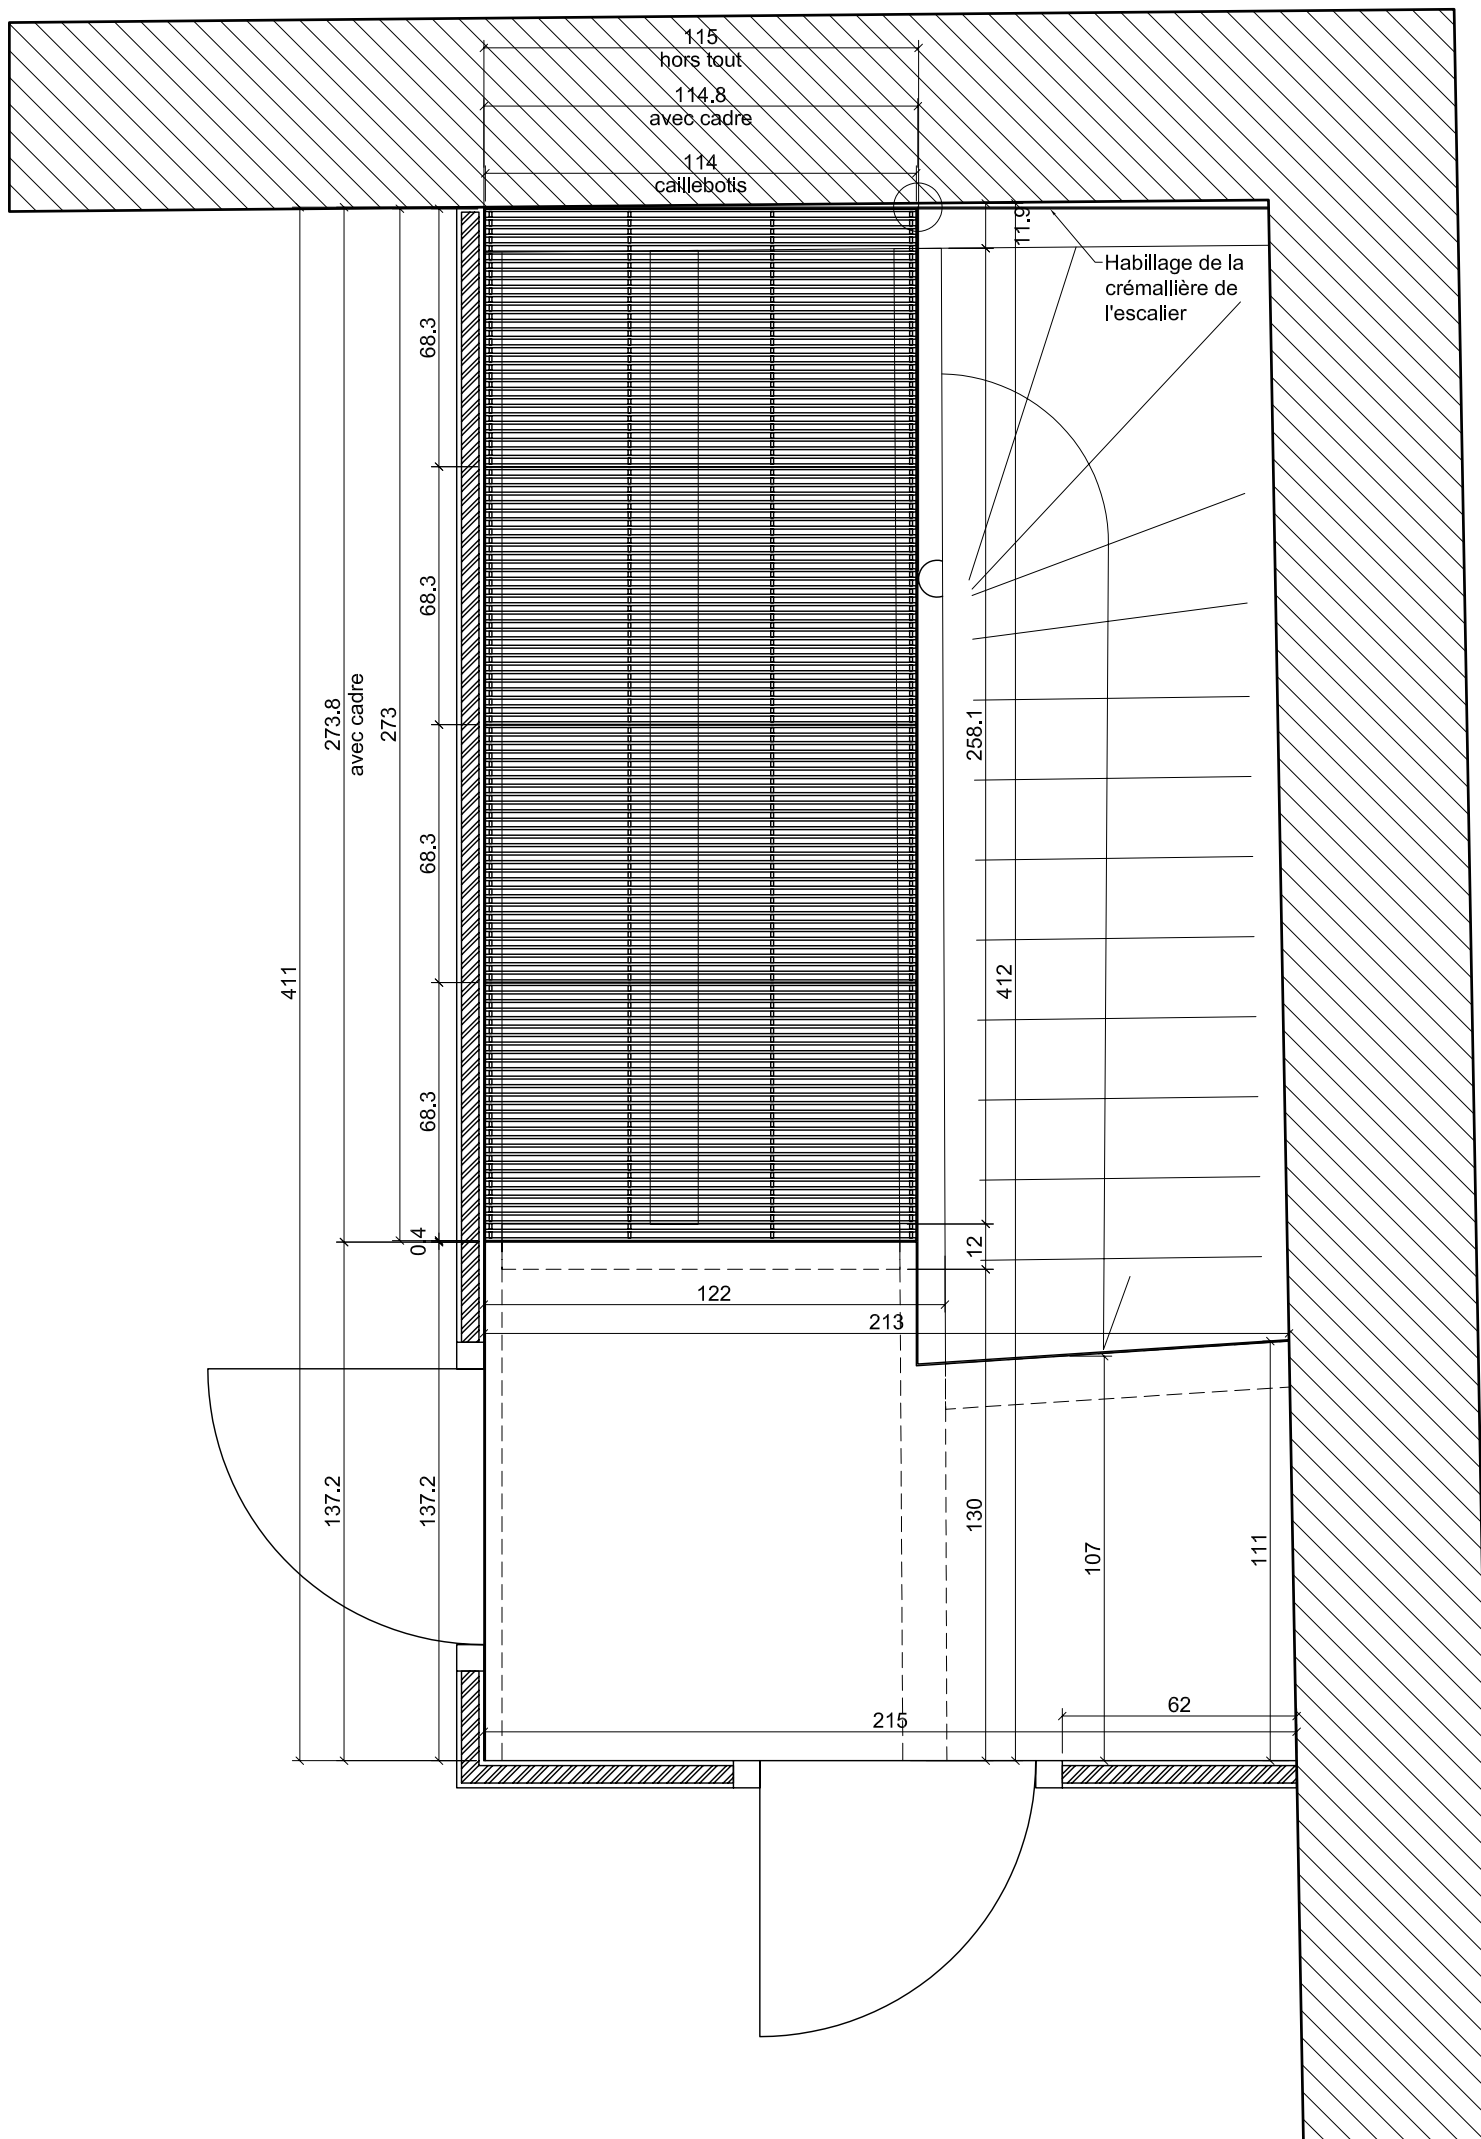

EXE


06.09.2009

Caillebotis - plan d'ensemble


Passerelle

Ornex  
77 rue de la Tour  
Echelle 1/20




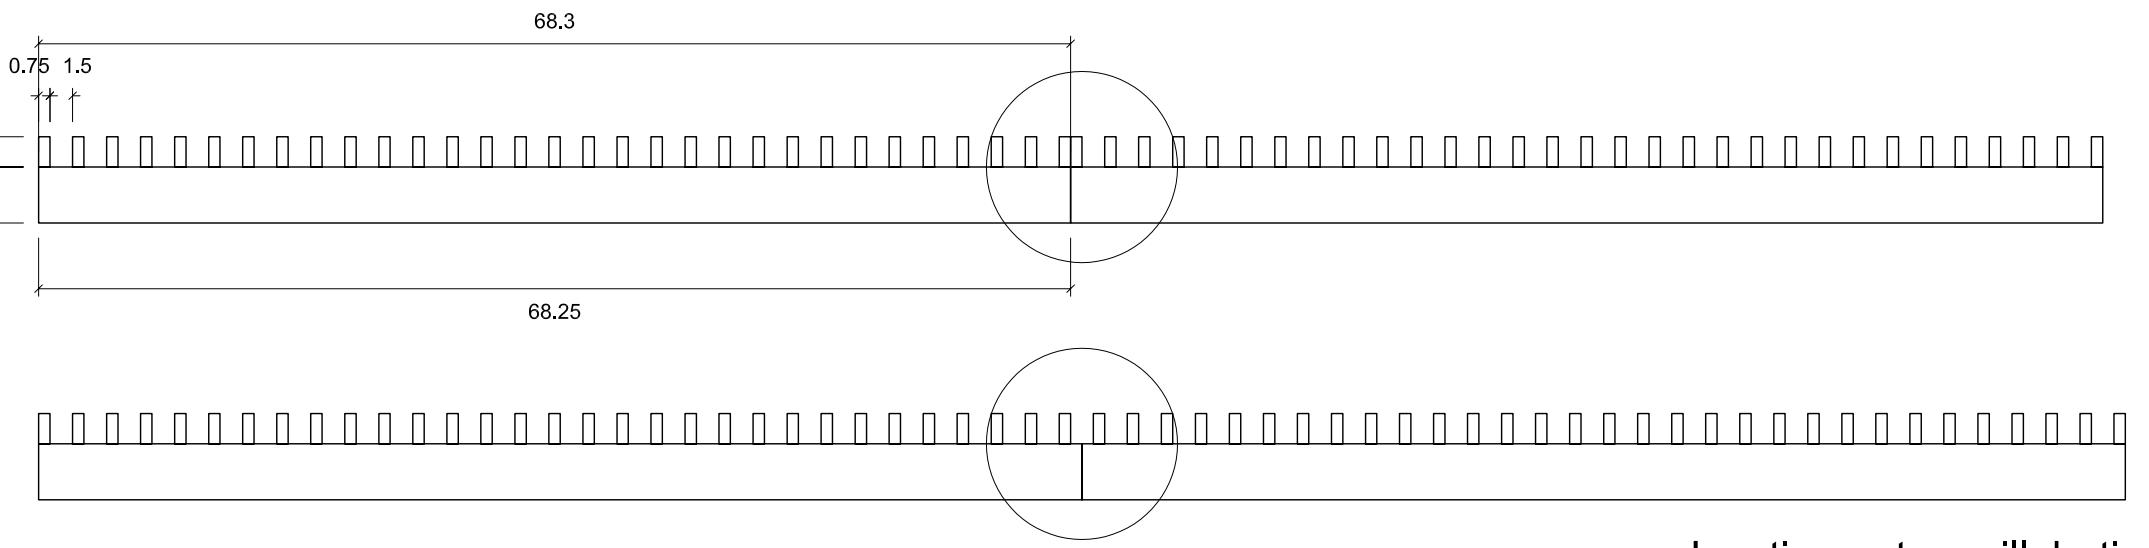

Jonction entre caillebotis

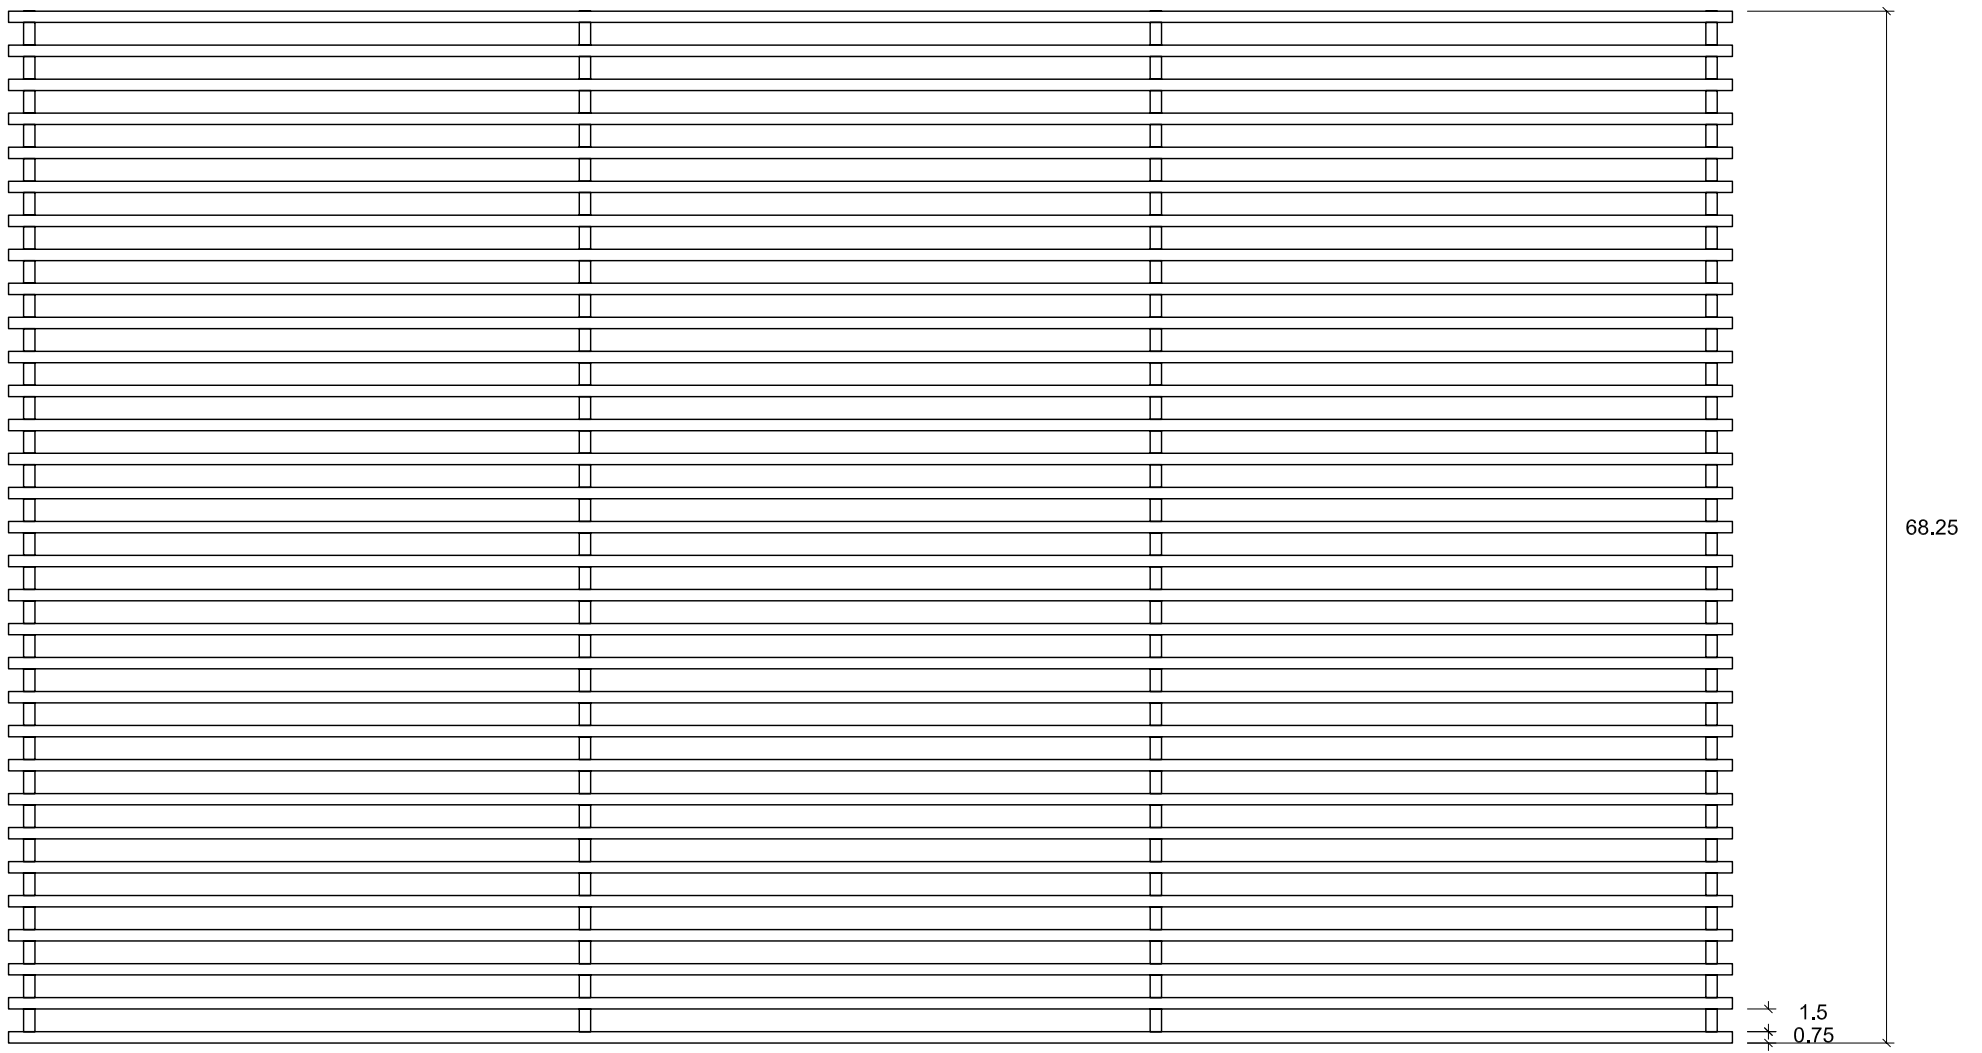

Dimensionnement caillebotis

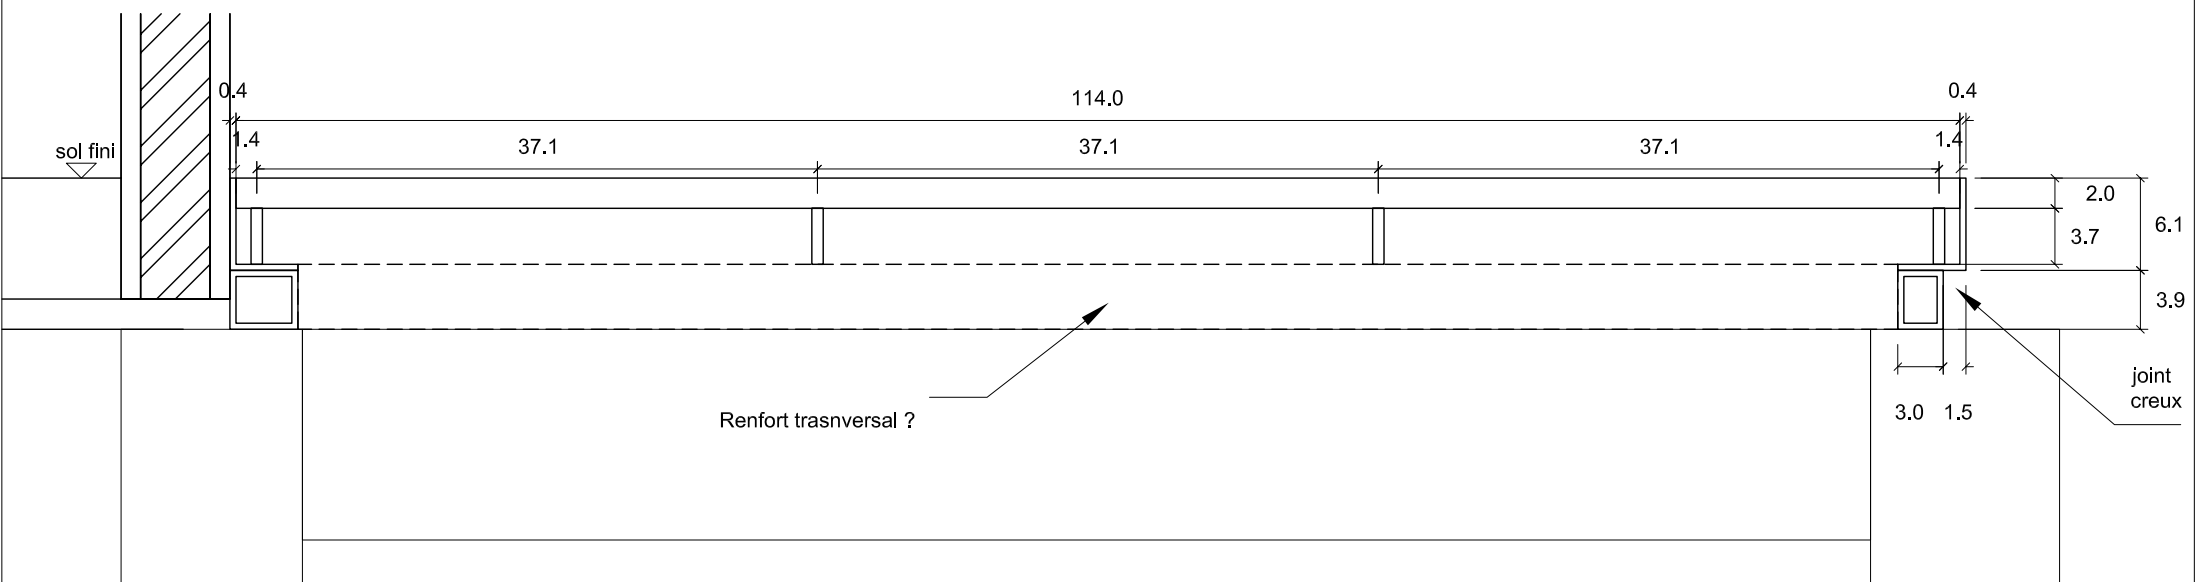

Coupe AA

EXE

Caillebotis - plan et coupes

Ornex  
77 rue de la Tour  
Echelle 1/5



06.09.2009

Passerelle